


COMUNE DI CASTEL GIORGIO

Provincia di Terni

Layout_22

PIANO REGOLATORE GENERALE
PARTE OPERATIVA
conforme alla procedura di valutazione ambientale strategica

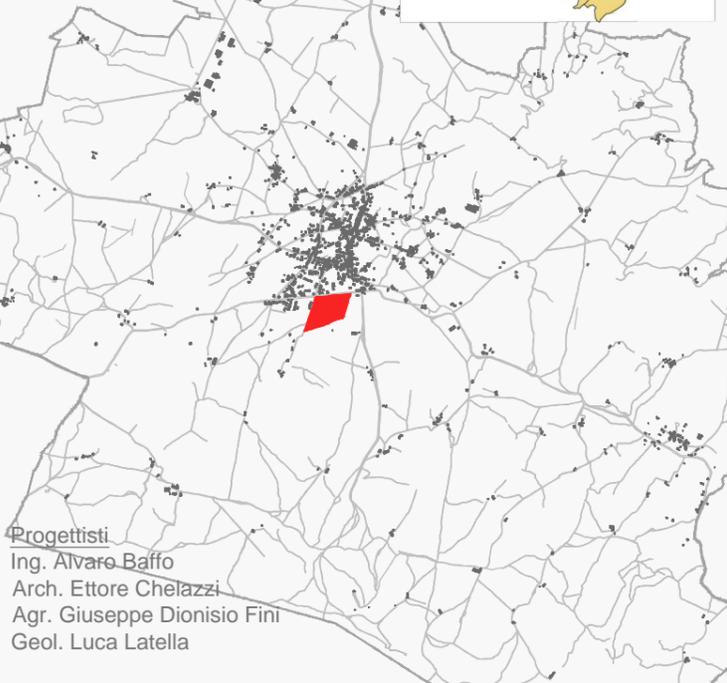



Progettisti
Ing. Alvares Baffo
Arch. Ettore Chelazzi
Agr. Giuseppe Dionisio Fini
Geol. Luca Latella

■ ■	Definizione Comparto	KO_22 Pian della Chiesa
-----	----------------------	-------------------------

Superficie Comparto	100.134,00mq
---------------------	--------------

	superficie di zona	IuF	mq/mq	Superficie realizzabile in mq	Volumetria realizzabile in mc
	R2 Città in via di definizione e completamento	1.531,00mq	0,80	1.224,80 mq	3674,40 mc

	superficie di zona	IuF	mq/mq	Superficie realizzabile in mq
	P2 Aree produttive_commerciali	42.809,00mq		
	Zona D1 Impianti produttivi; artigianato e piccola industria; impianti di trasformazione e lavorazione; antiche fornaci di laterizi	44.865,00mq		
	TOTALE PRG.O	87.674,00 mq	0,70	61.371,00 mq

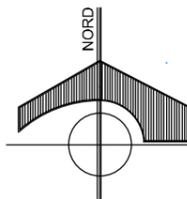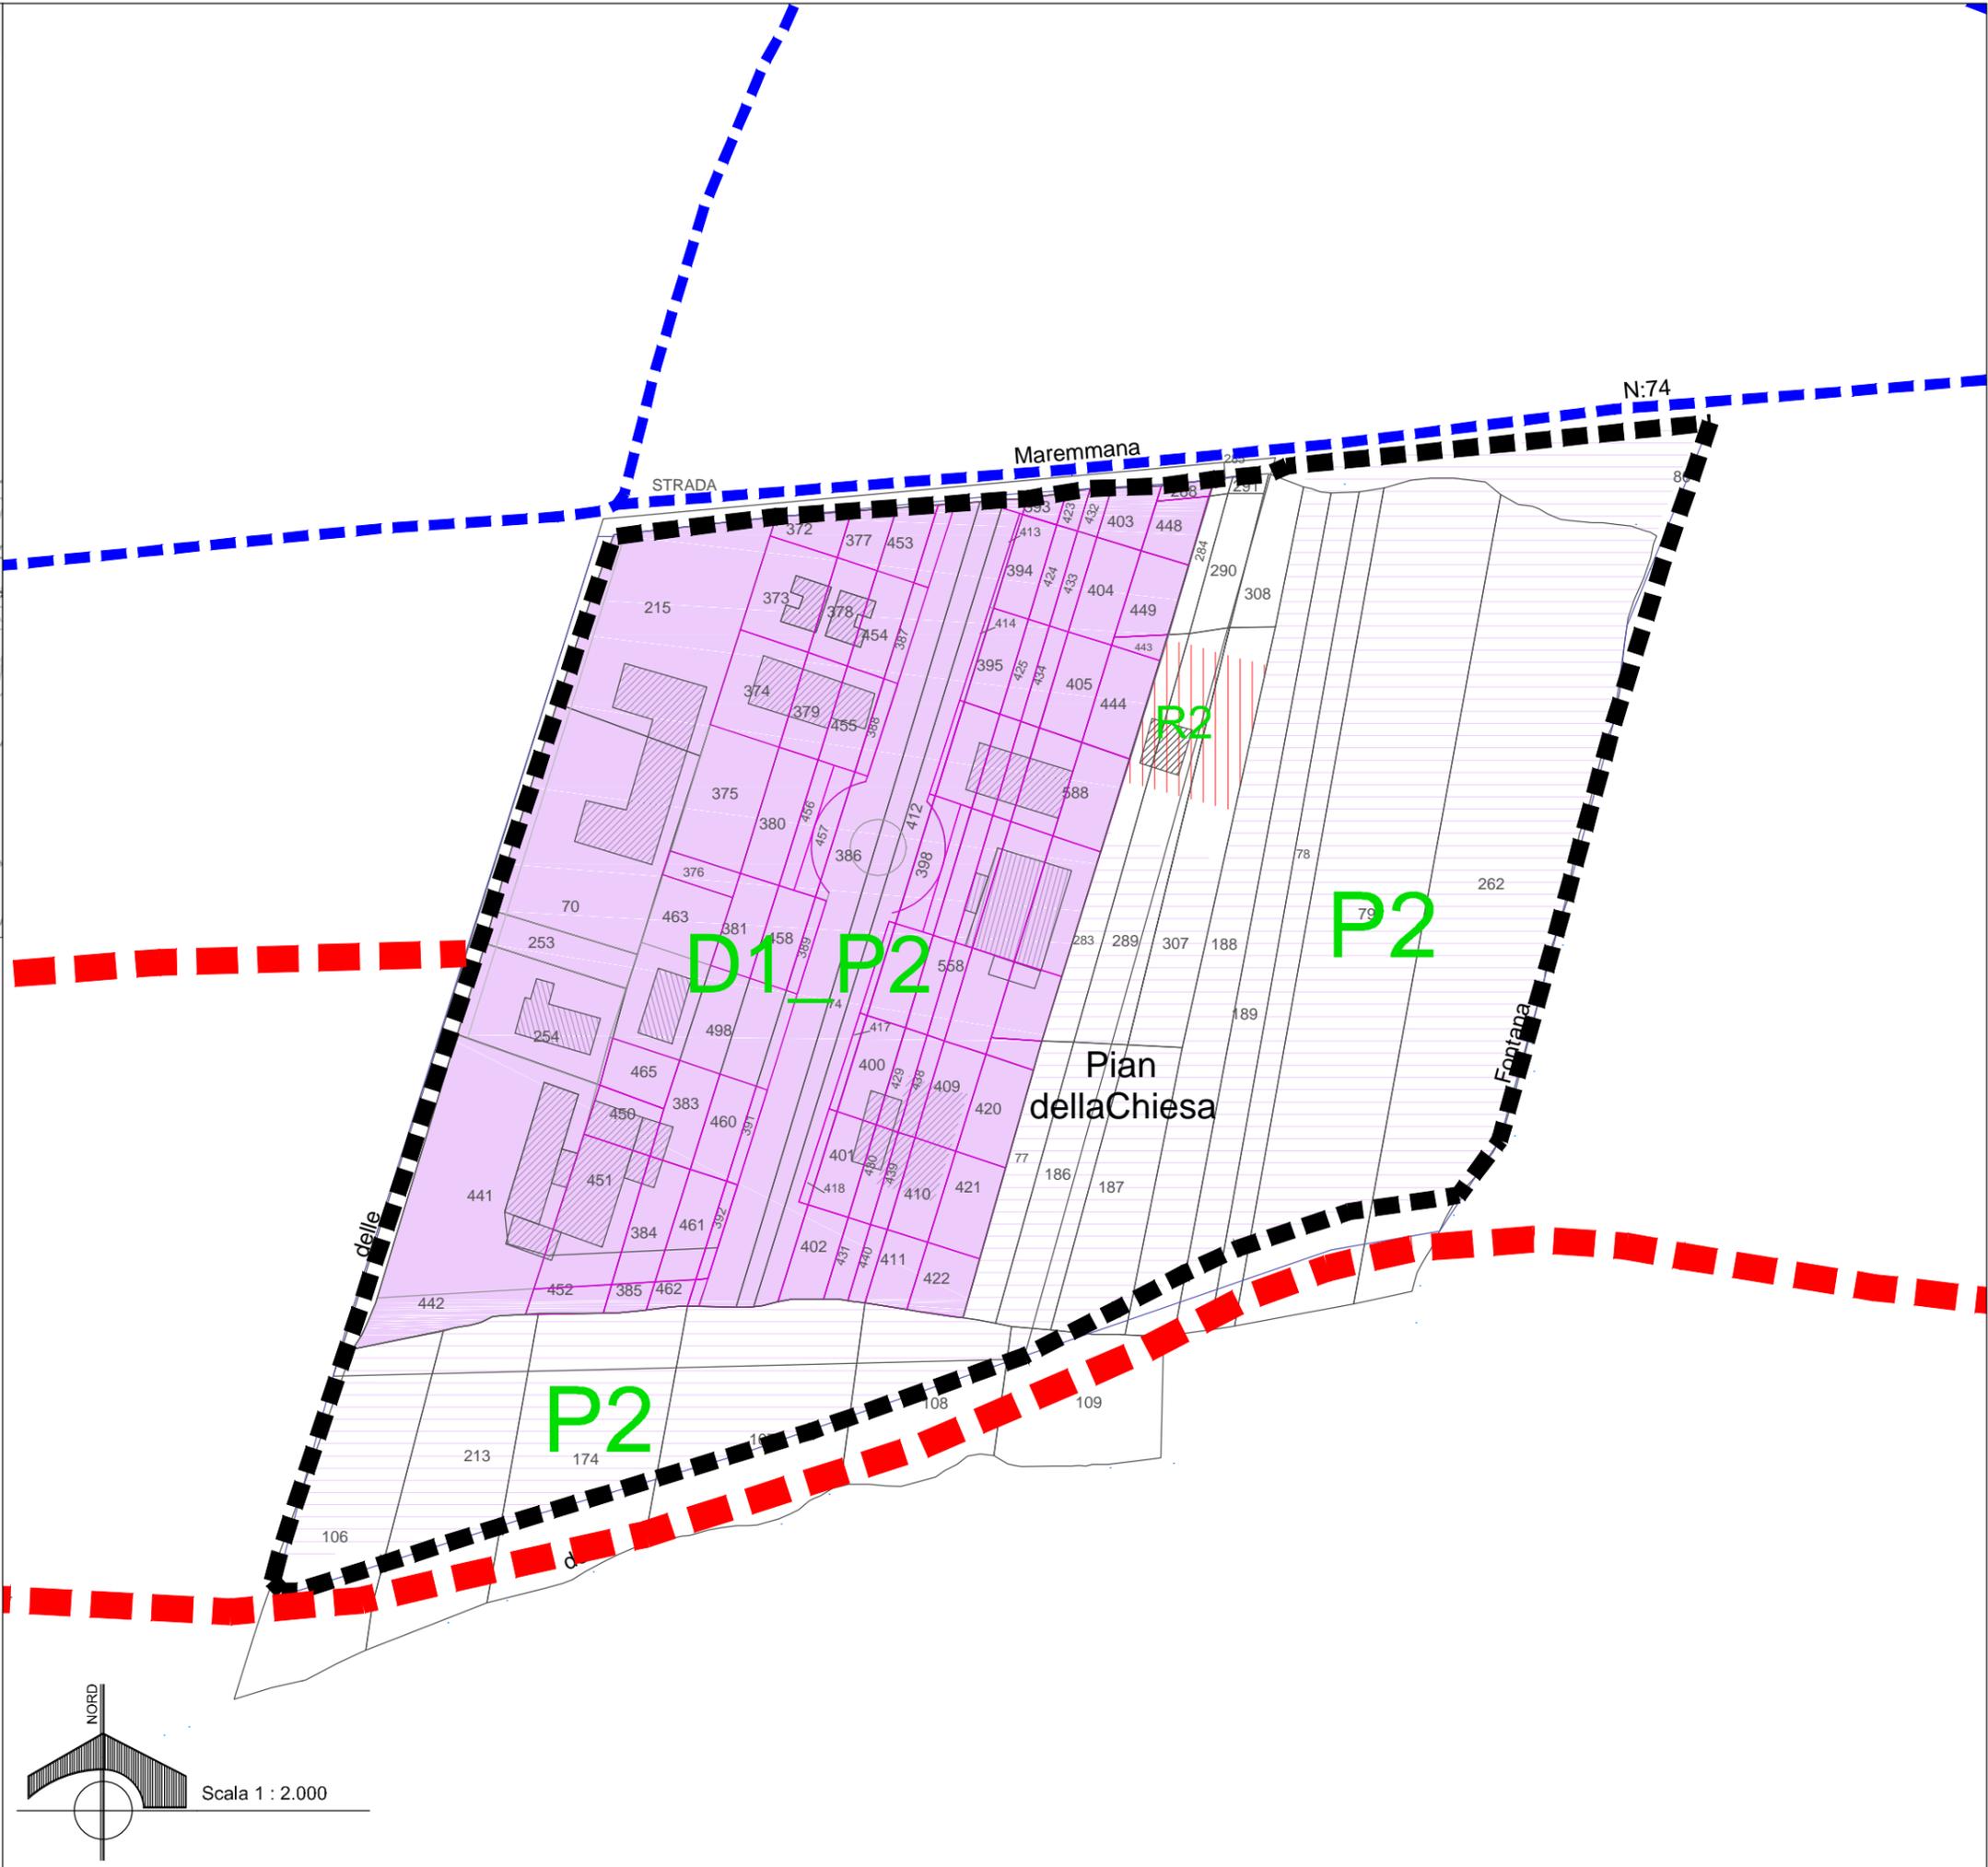

Scala 1 : 2.000